



Riempimento vassoi

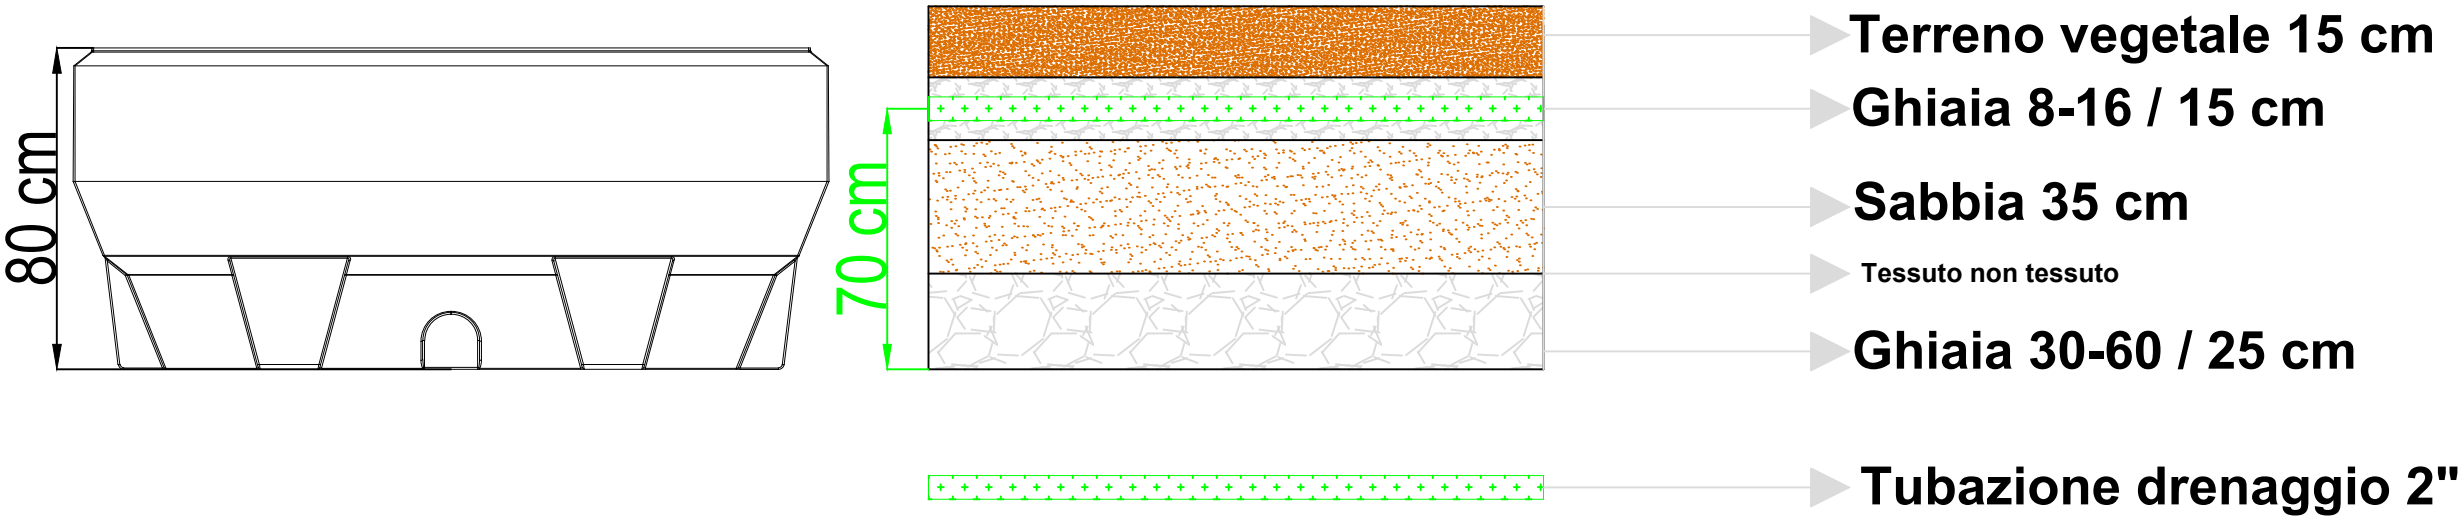

Nome File Stratigrafia	Titolo dell'opera Stratigrafia vasoio di Fitodepurazione a flusso verticale N° 1 vassoi assorbenti	Comm. n°	
Titolo disegno IS08211		Contratto n°	
 Ufficio tecnico Tel. +39 051 6175395 infotecnico.redi@alixis.com www.redi.it	Oggetto del disegno Country Plus Superficie dedicata pari a 5 mq/A.E.	Scala 1 : 30	Data 2018
		- A3 S format -	Proprietà Riservata