


**Stazione di Rilancio
Tipo 250 B1**
(D = 60 cm - H= 80 cm)

Impianto di Fitodepurazione COUNTRY PLUS

n° 8 vassoi assorbenti

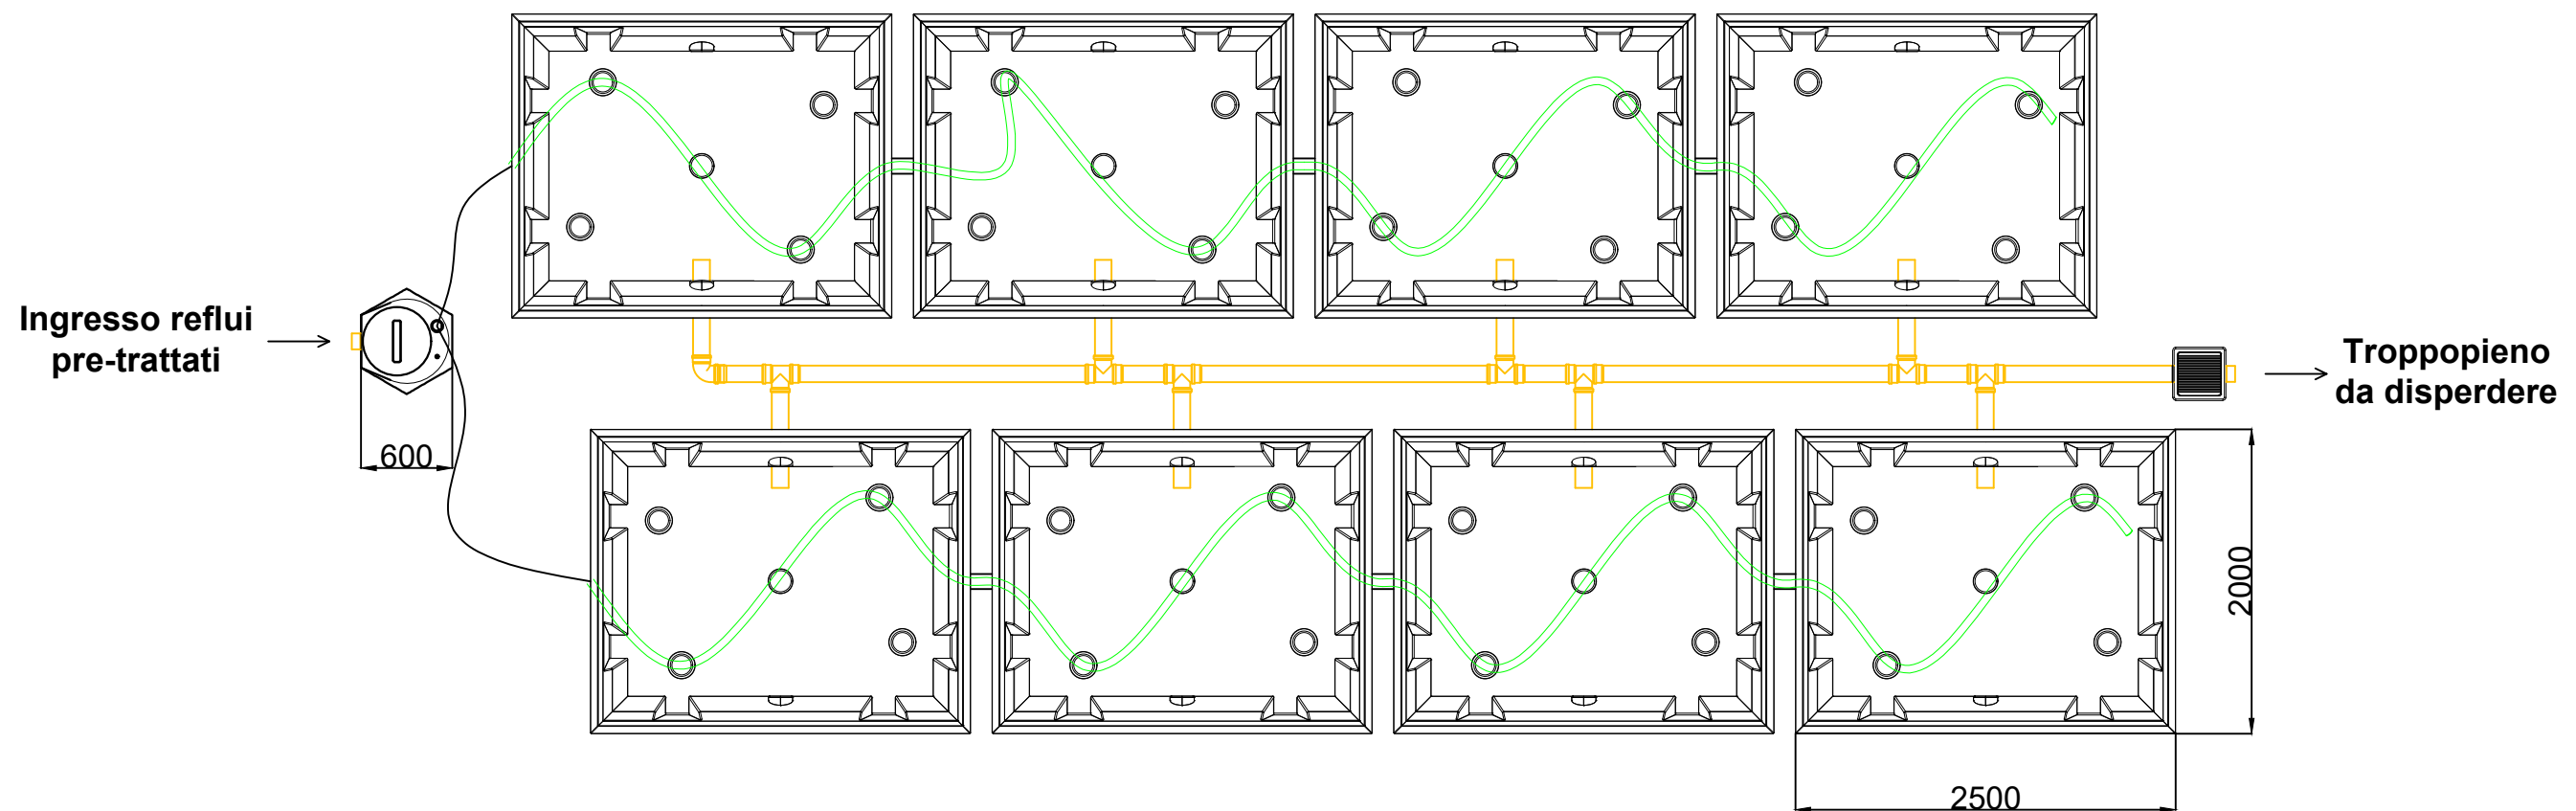

N.B.:

- 1) La disposizione dei vassoi componenti l'impianto sopra descritto può essere prevista su una o più file, di lunghezza variabile, a seconda delle esigenze della zona di posa.
- 2) La soluzione modulare proposta da REDI presenta, rispetto alla soluzione tradizionale della vasca unica di subirrigazione, l'importante vantaggio di eliminare i rischi di intasamento e formazione di percorsi preferenziali; inoltre, la modularità dell'impianto consente un alto controllo dell'effettiva distribuzione delle acque reflue in tutti i punti del sistema.
- 3) Vedi scheda "Consigli di installazione"

Nome File DS_IS08218	Titolo dell'opera Impianto di Fitodepurazione a flusso verticale	Comm. n°	
Titolo disegno IS08218	N° 8 vassoi assorbenti: disposizione in parallelo	Contratto n°	
REDI Ufficio tecnico Tel. +39 051 6175395 infotecnico.redi@alixaxis.com www.redi.it	Oggetto del disegno Country Plus Superficie dedicata pari a 5 mq/A.E.	Scala 1 : 50 - A3 S format -	Data 2018 Proprietà Riservata