




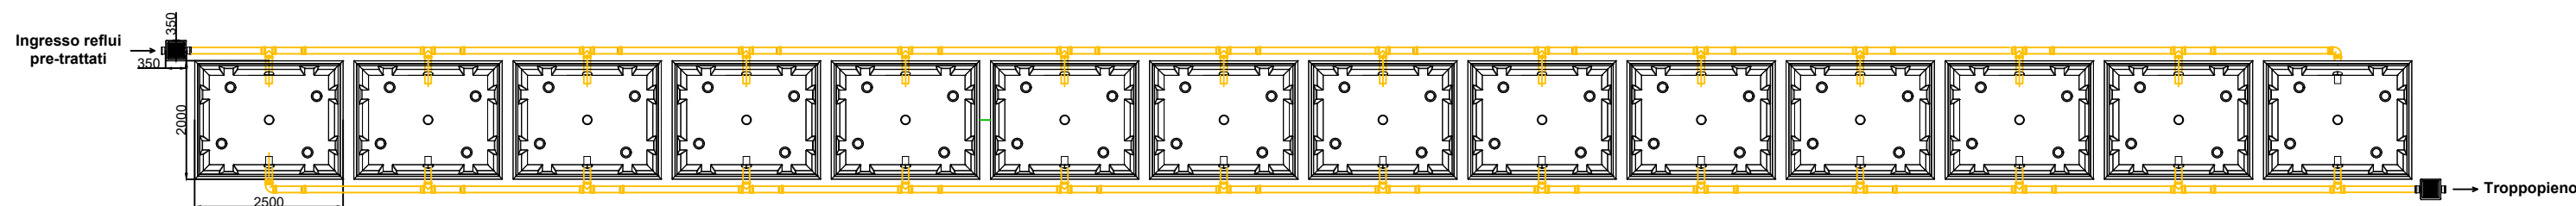

IMPIANTO DI FITODEPURAZIONE
Country Maxi
n° 14 vassoi assorbenti in linea



N.B.:

- 1) La disposizione dei vassoi componenti l'impianto sopra descritto può essere prevista su una o più file, di lunghezza variabile, a seconda delle esigenze della zona di posa.
- 2) La soluzione modulare proposta da REDI S.p.A. presenta, rispetto alla soluzione tradizionale della vasca unica di subirrigazione, l'importante vantaggio di eliminare i rischi di intasamento e formazione di percorsi preferenziali; inoltre, la modularità dell'impianto consente un alto controllo dell'effettiva distribuzione delle acque reflue in tutti i punti del sistema.
- 3) Il troppo pieno va disperso o mediante tubazione drenante o in corpo idrico superficiale in funzione del rilascio dell'autorizzazione allo scarico.
- 4) Vedi scheda "Consigli di installazione"

Nome File DS_IS83114		Titolo dell'opera Impianto di Fitodepurazione a flusso orizzontale n°14 vassoi assorbenti - Superficie dedicata pari a 5 mq/A.E.		Comm. n°	
Titolo disegno Country Maxi				Contratto n°	
<div>REDI </div> <div>Ufficio tecnico Tel. +39 051 6175395 infotecnico.isea@alixaxis.com www.redi.it - www.alixaxis.it</div> <div></div>		Oggetto del disegno Country Maxi Schema di massima - Pianta e Prospetto		Scala 1:110 - A3 S format -	Data 2023 Proprietà Riservata