
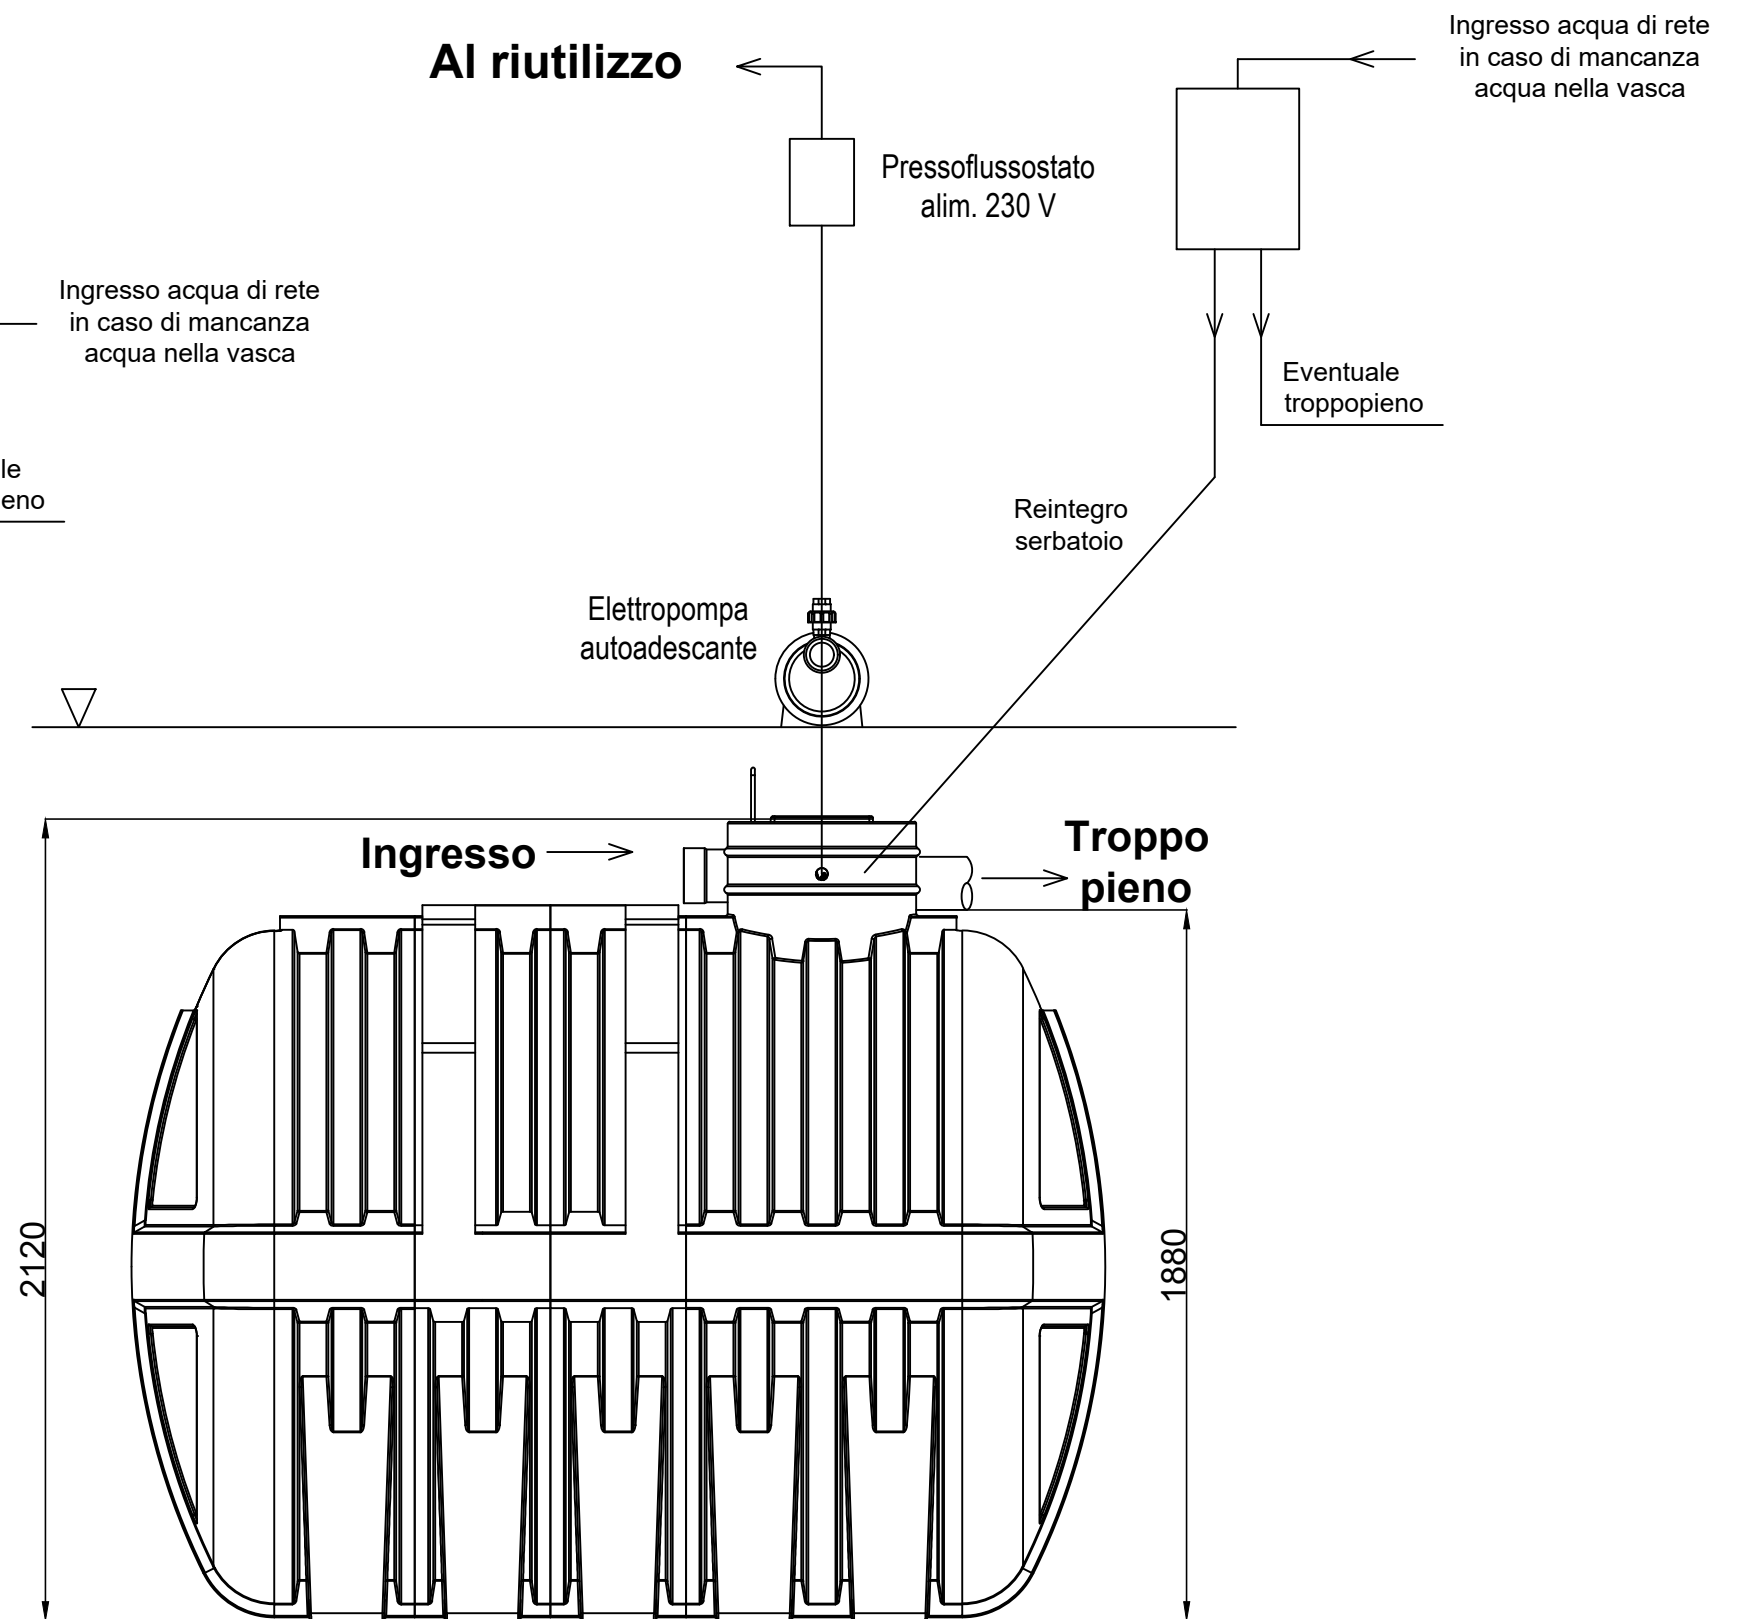


# IRRIGA PLUS 6000

(l = 186 cm - L = 258 cm - H = 212 cm)

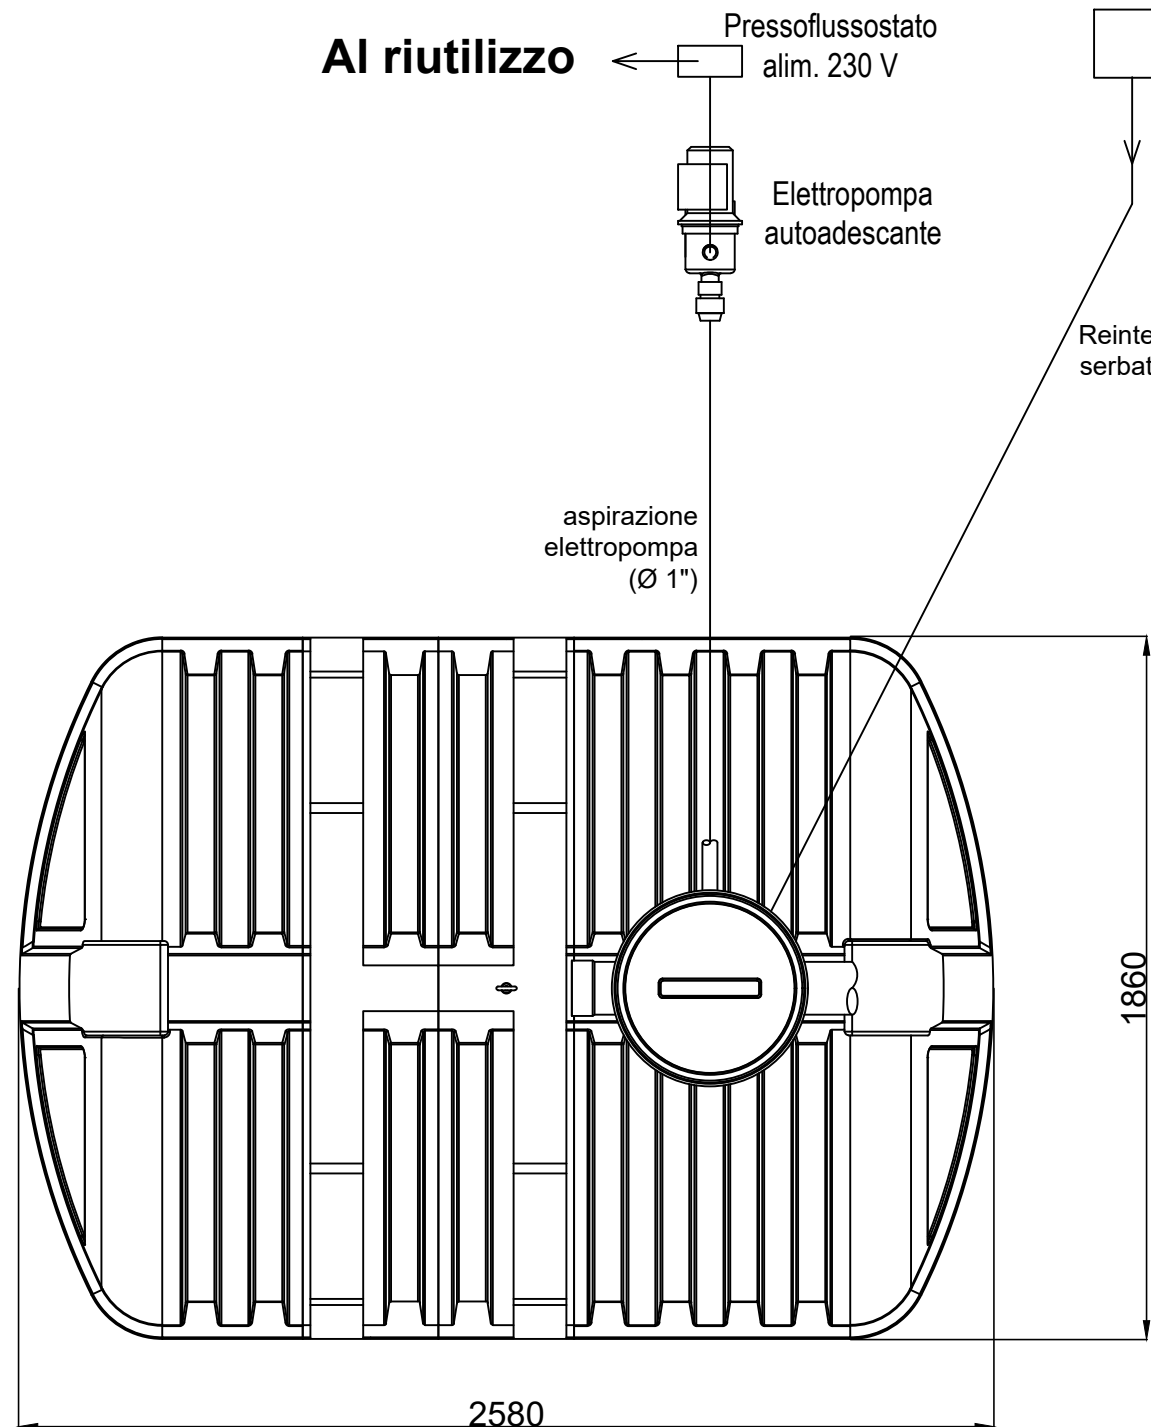

N.B.: Vedi "Consigli di installazione"

|  |  |                 |                     |
|--|--|-----------------|---------------------|
| Nome File<br>DS_IS5002P  | Titolo dell'opera<br>Accumulo e riutilizzo acque meteoriche  | Comm. n°        |                     |
| Titolo disegno<br>IRRIGA PLUS 6000   | Volume di accumulo di capacità pari a circa 6.000 litri      | Contratto n°    |                     |
| <b>REDI</b> ISA<br>Ufficio tecnico<br>Tel. +39 051 6175395<br>infotecnico.isea@alixaxis.com<br>www.redi.it - www.alixaxis.it | <b>alixaxis</b><br>Oggetto del disegno<br>Pianta e Prospetto | Scala<br>1 : 20 | Data<br>2023        |
|  |  | - A3 S format - | Proprietà Riservata |