


**Impianto a Fanghi Attivi
POLI 1 A.E. 100**

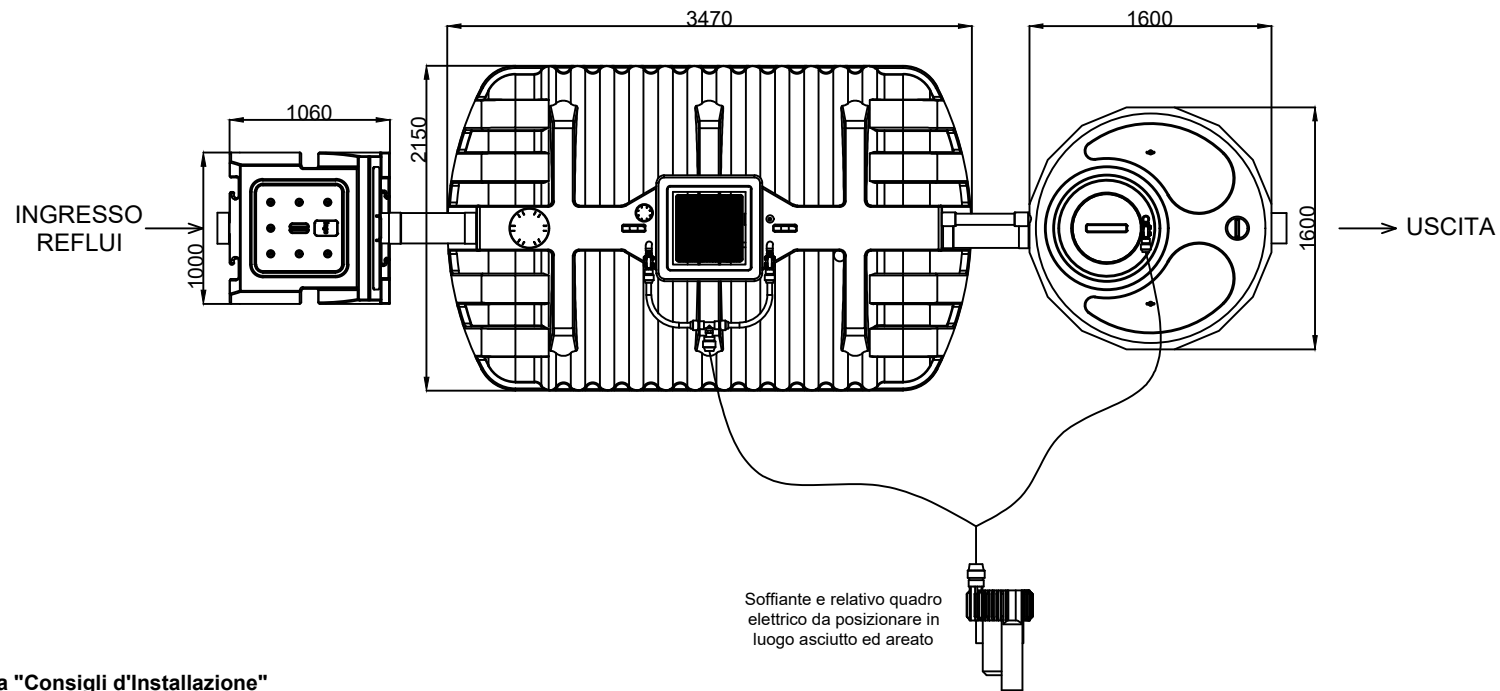

Vedi scheda "Consigli d'Installazione"

N° REV	DATA	NOTE			
A	2023	Schema di massima			
B					
C					