



Vedi scheda "Modalità d'interro"

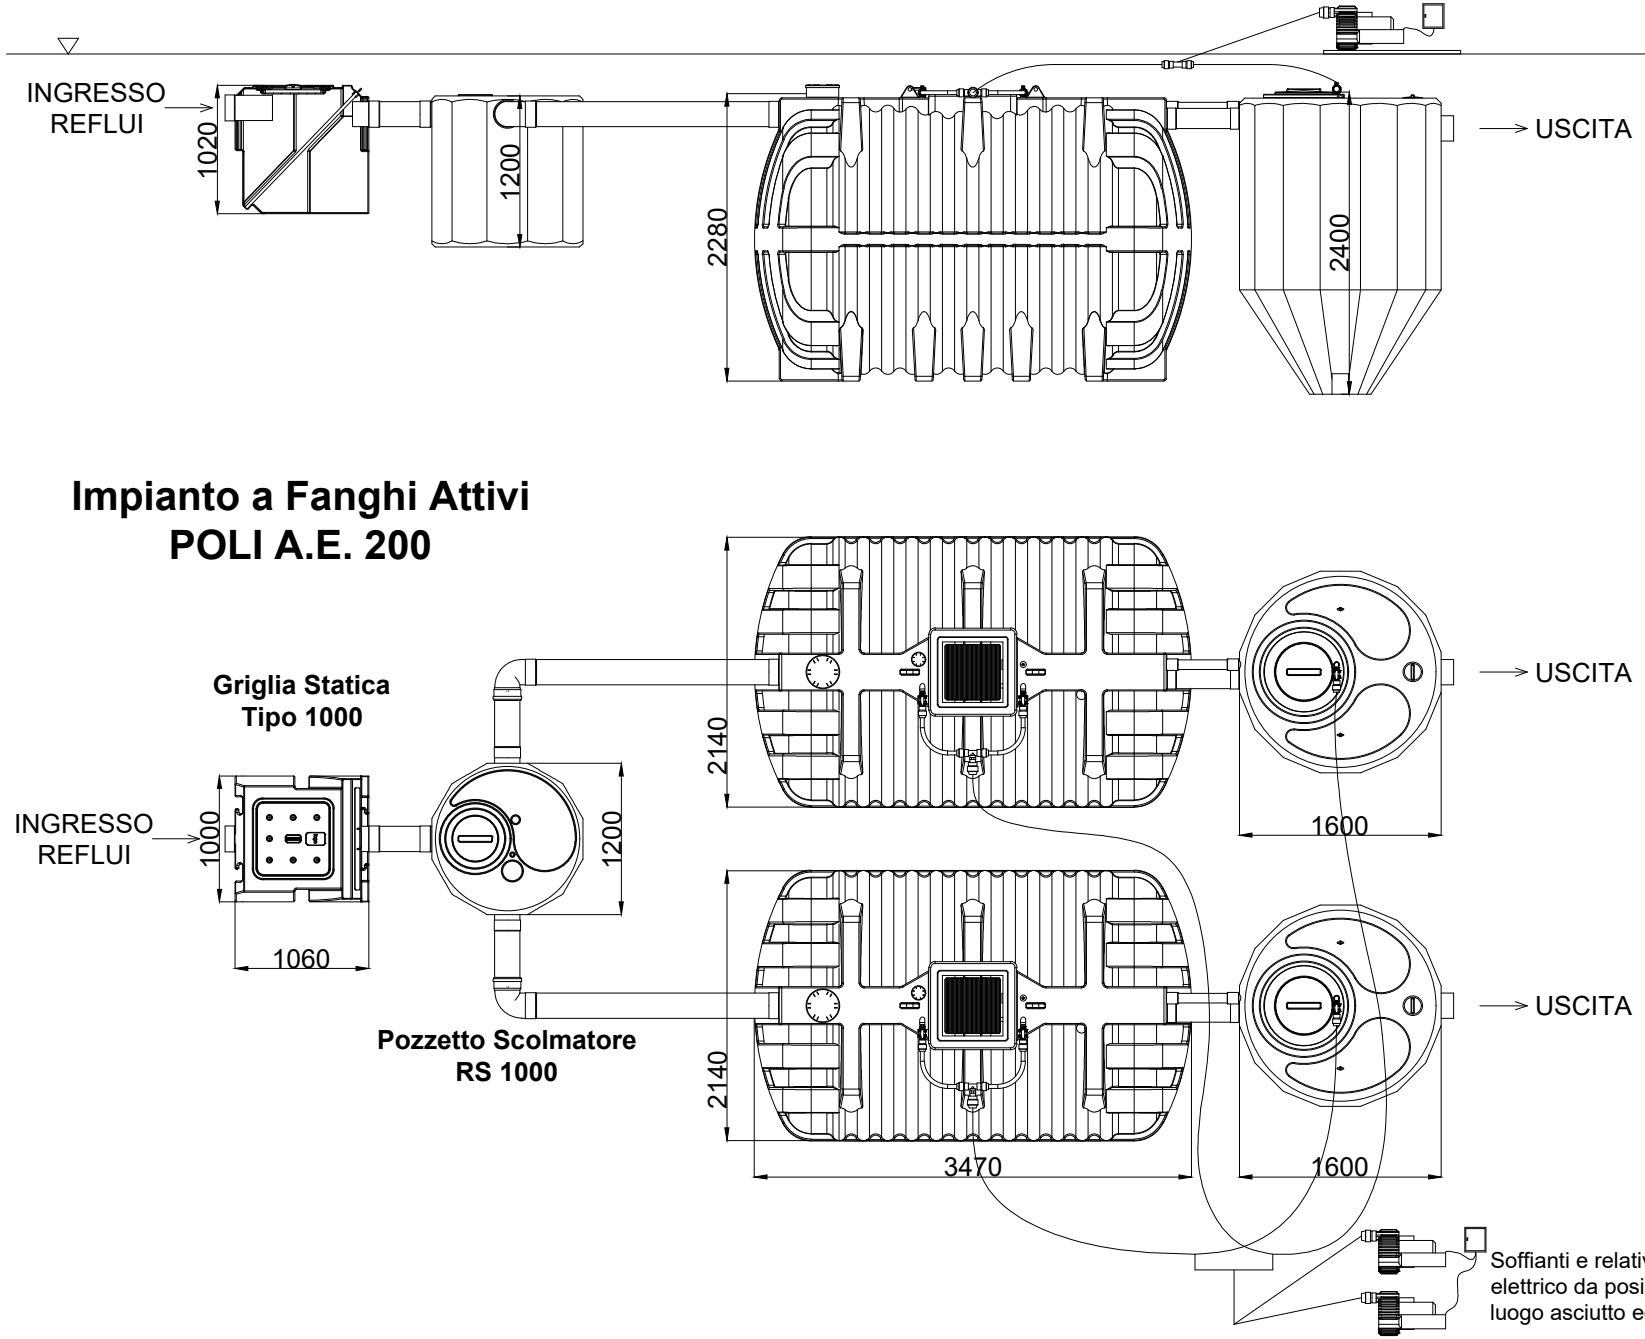






Impianto a Fanghi Attivi POLI A.E. 200

Griglia Statica
Tipo 1000

INGRESSO
REFLUI

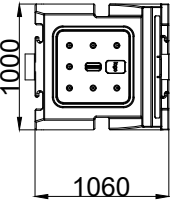

Pozzetto Scolmatore
RS 1000

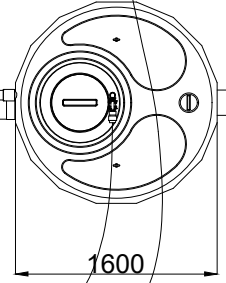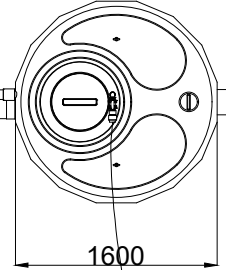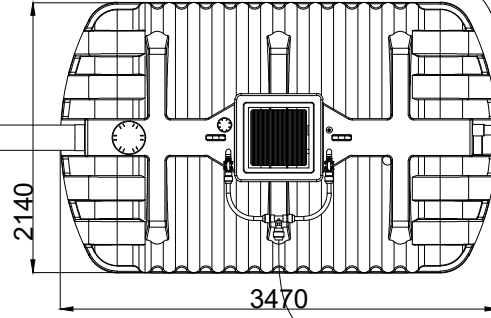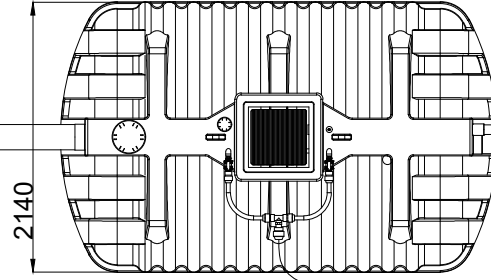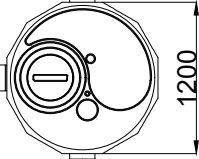

→ USCITA

→ USCITA

→ USCITA

N° REV	DATA	NOTE							
A	2023	Schema di massima				Dis.	CONTROL.	APPROV.	
B						U.T.	U.T.	U.T.	
C									
<div><div></div><div><div>Ufficio tecnico</div><div>Tel. +39 051 6175395 - infotecnico.isea@allaxis.com</div><div>www.redi.it - www.allaxis.it</div></div></div>			CATEGORIA PRODOTTO Impianto a fanghi attivi: Poli			SCALA 1:60		PROPRIETÀ RISERVATA. REDI SI RISERVA IL DIRITTO DI MODIFICARE IL PRESENTE DISEGNO SENZA PREAVVISO.	
			COD. PROD. IS09025		ARTICOLO POLI A.E. 200 (380 V)		DATA 2023		