


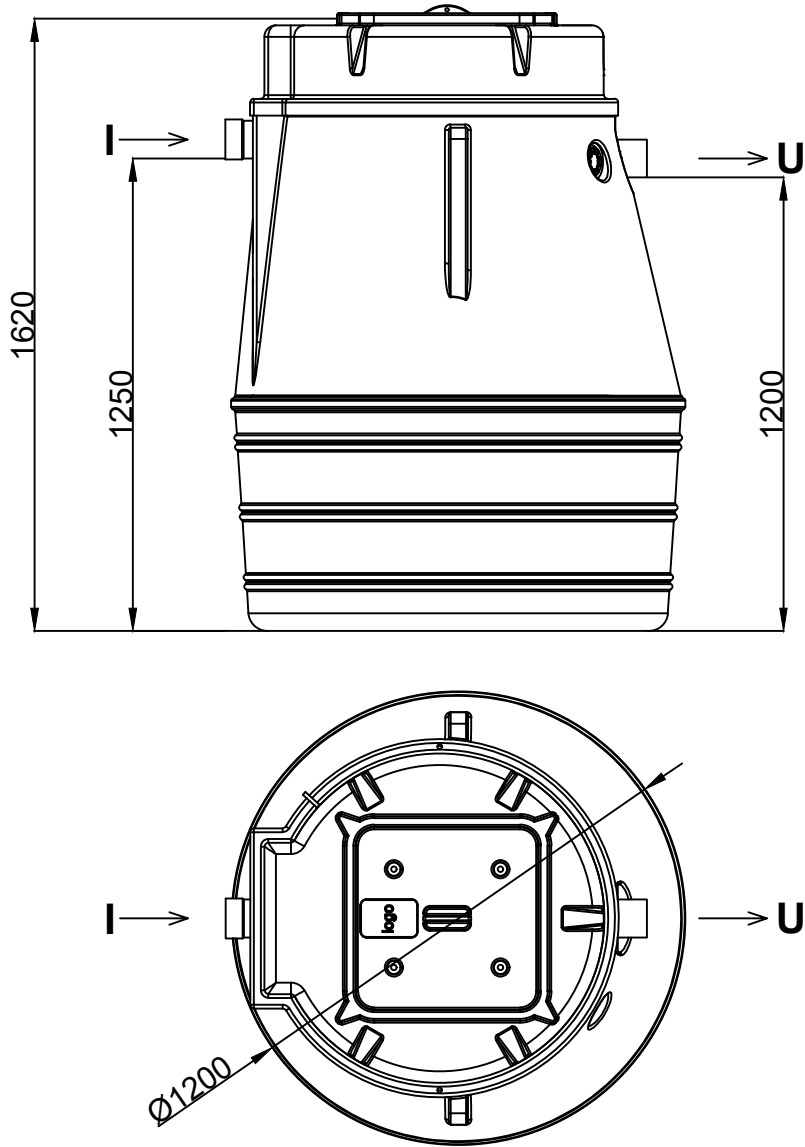

Vedi scheda "Consigli d'Installazione"



N° REV	DATA	NOTE	Dis.	CONTROL.	APPROV.
A	2023	Schema di massima	U.T.	U.T.	U.T.
B					
C					
CATEGORIA PRODOTTO Impianti a fanghi attivi			SCALA 1:20	PROPRIETÀ RISERVATA. REDI SI RISERVA IL DIRITTO DI MODIFICARE IL PRESENTE DISEGNO SENZA PREAVVISO.	
COD. PROD. IS09221			ARTICOLO SUPER PLUS S.2	DATA 2023	
<div><div><div>Ufficio tecnico</div></div><div><div>alixaxis</div></div></div> <div>Tel. +39 051 6175395 - infotecnico.isea@alixaxis.com www.redi.it - www.alixaxis.it</div>					